

Aménagement du centre-bourg de

PLOUHINEC

Cap Sizun


LE JARDIN DE L'ÉGLISE SAINT-VINOC

Agence AGAP _ Urbanisme & Paysage (mandataire)
SERVICAD _ Bureau d'études ingénierie VRD
ALIZES _ Marketing territorial et développement économique
Martine Homburger Architecte coloriste



CENTRE-VILLE EXISTANT


Jardin de l'église

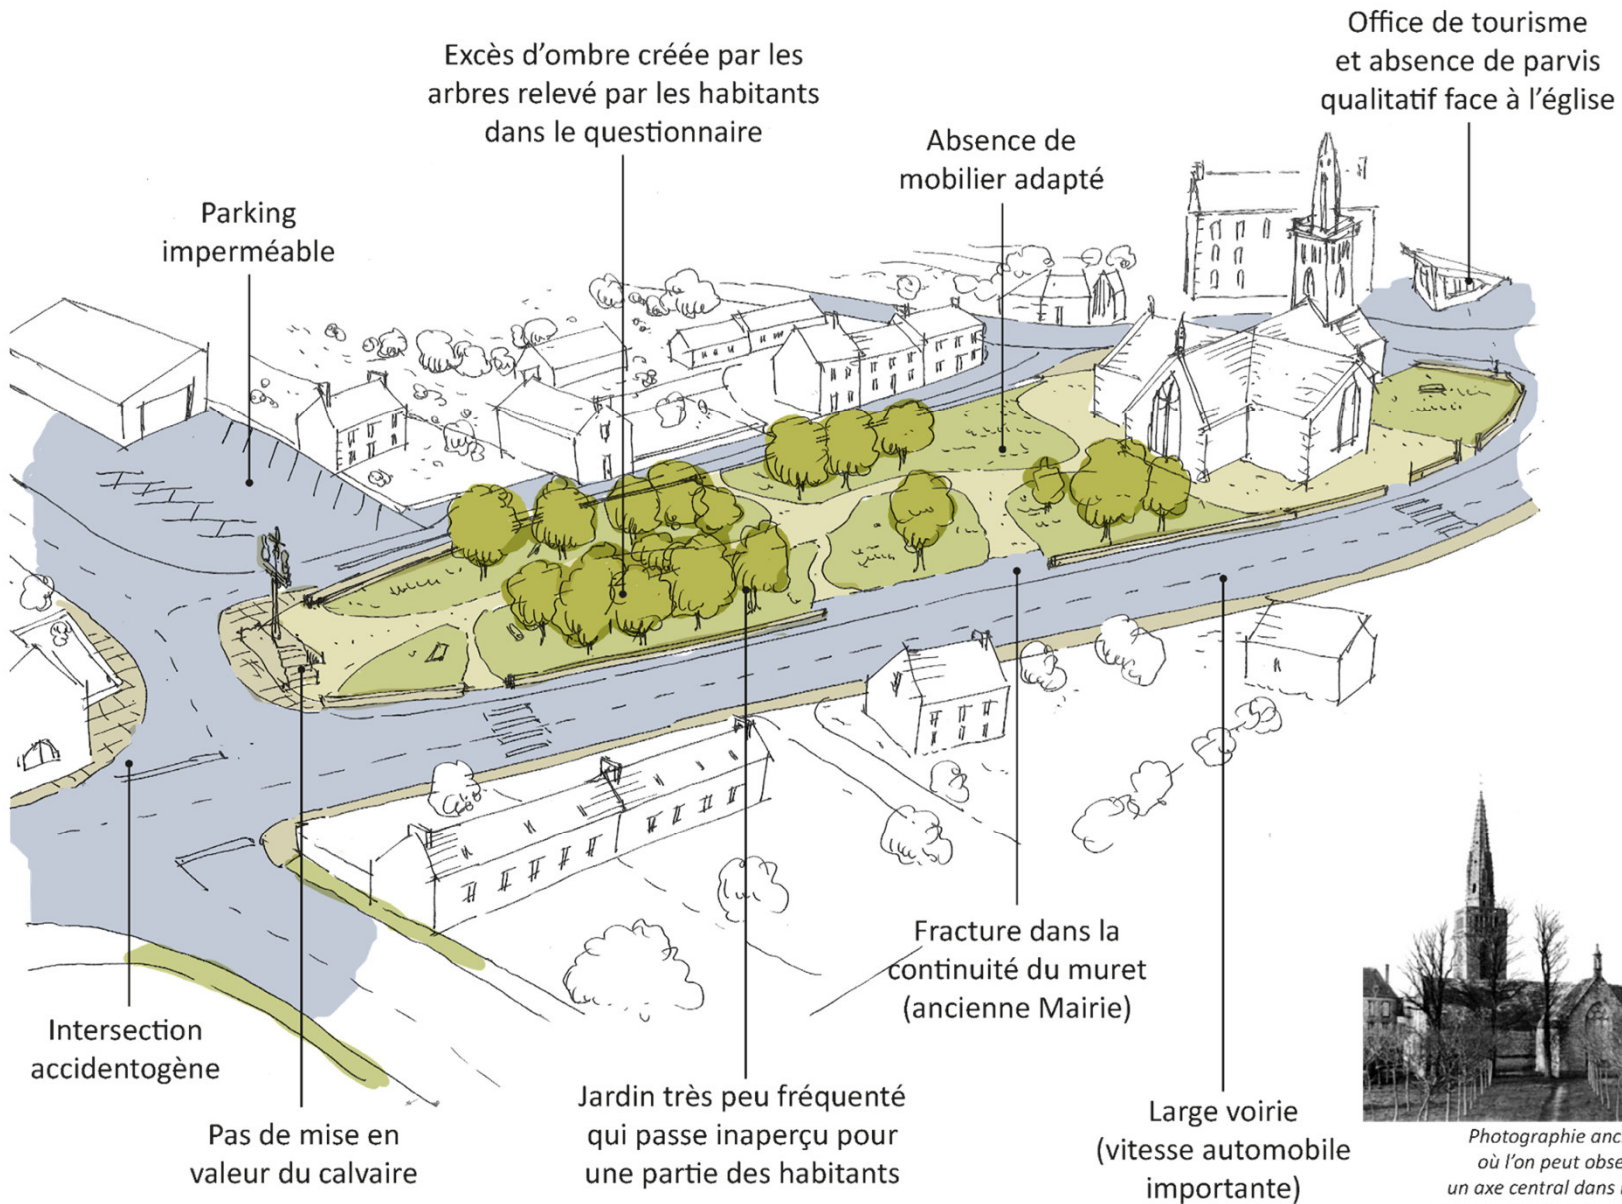

Photographie ancienne où l'on peut observer un axe central dans le jardin et la plantation récente d'arbres


CENTRE-VILLE PROJET

Jardin de l'église

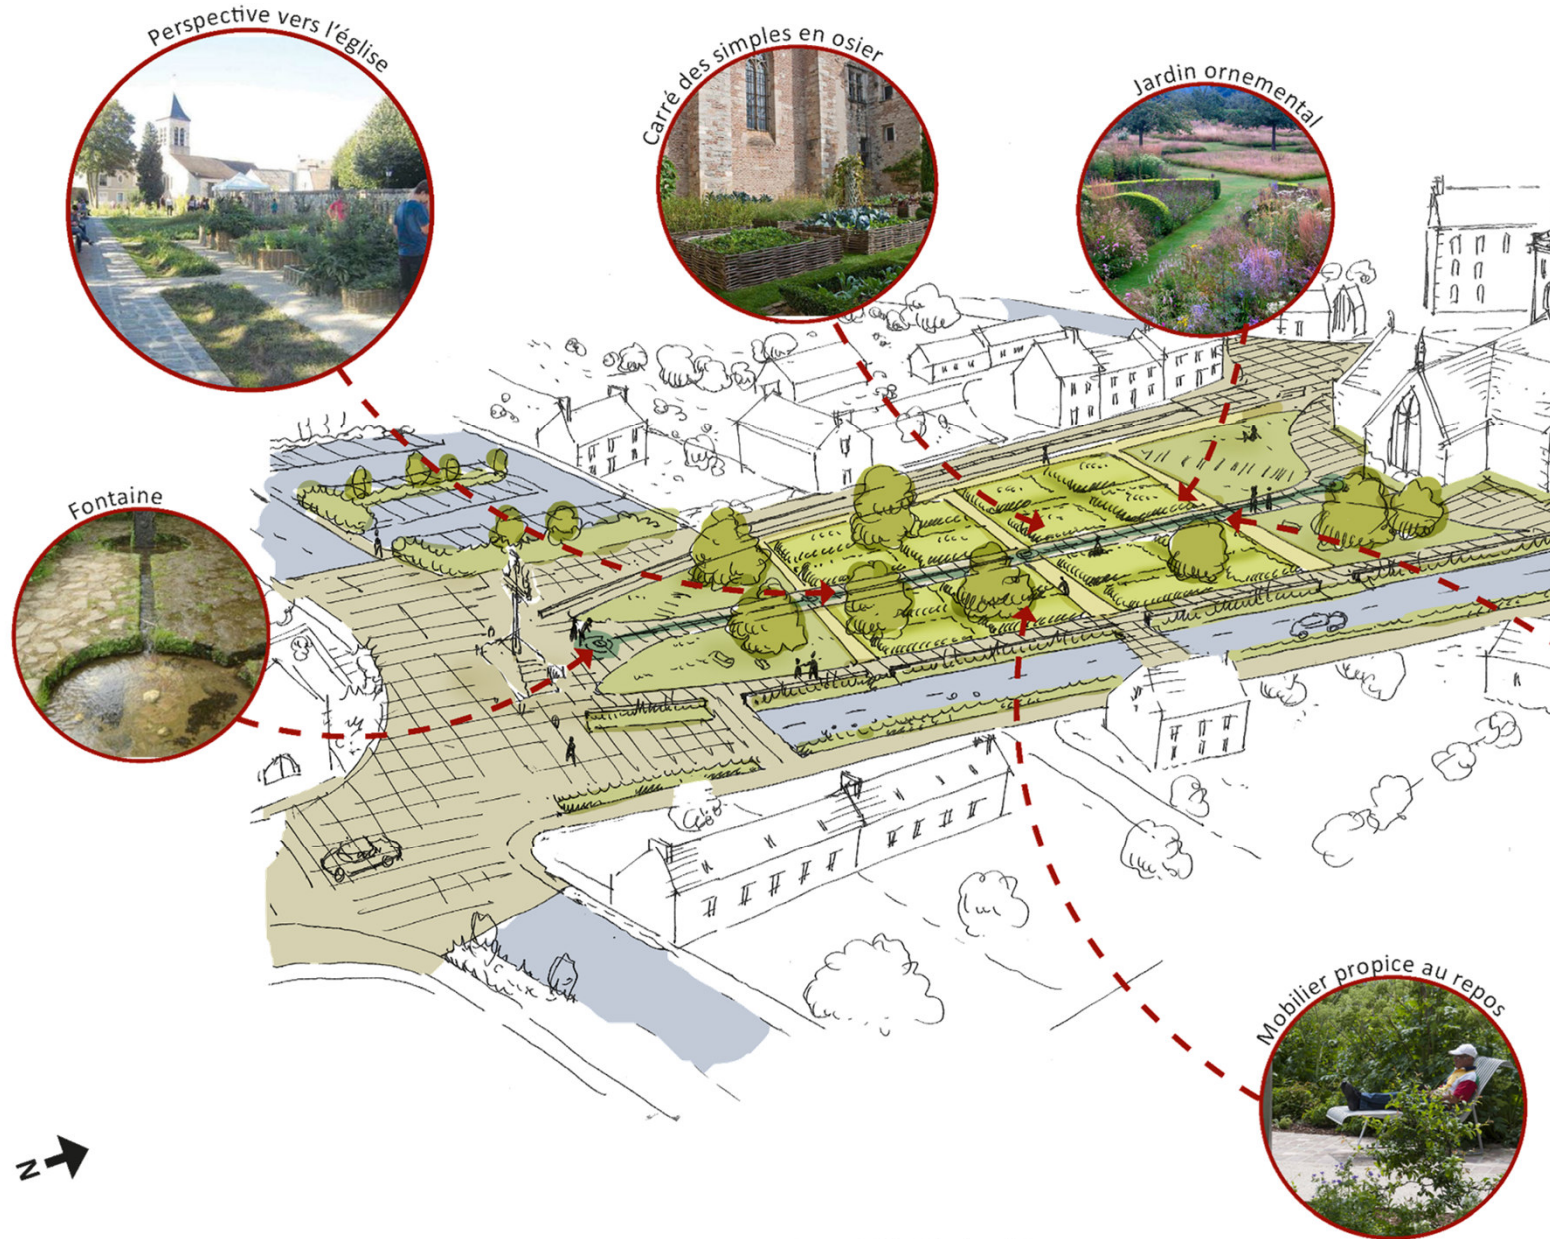


CENTRE-VILLE PROJET / Détails

Jardin de l'église

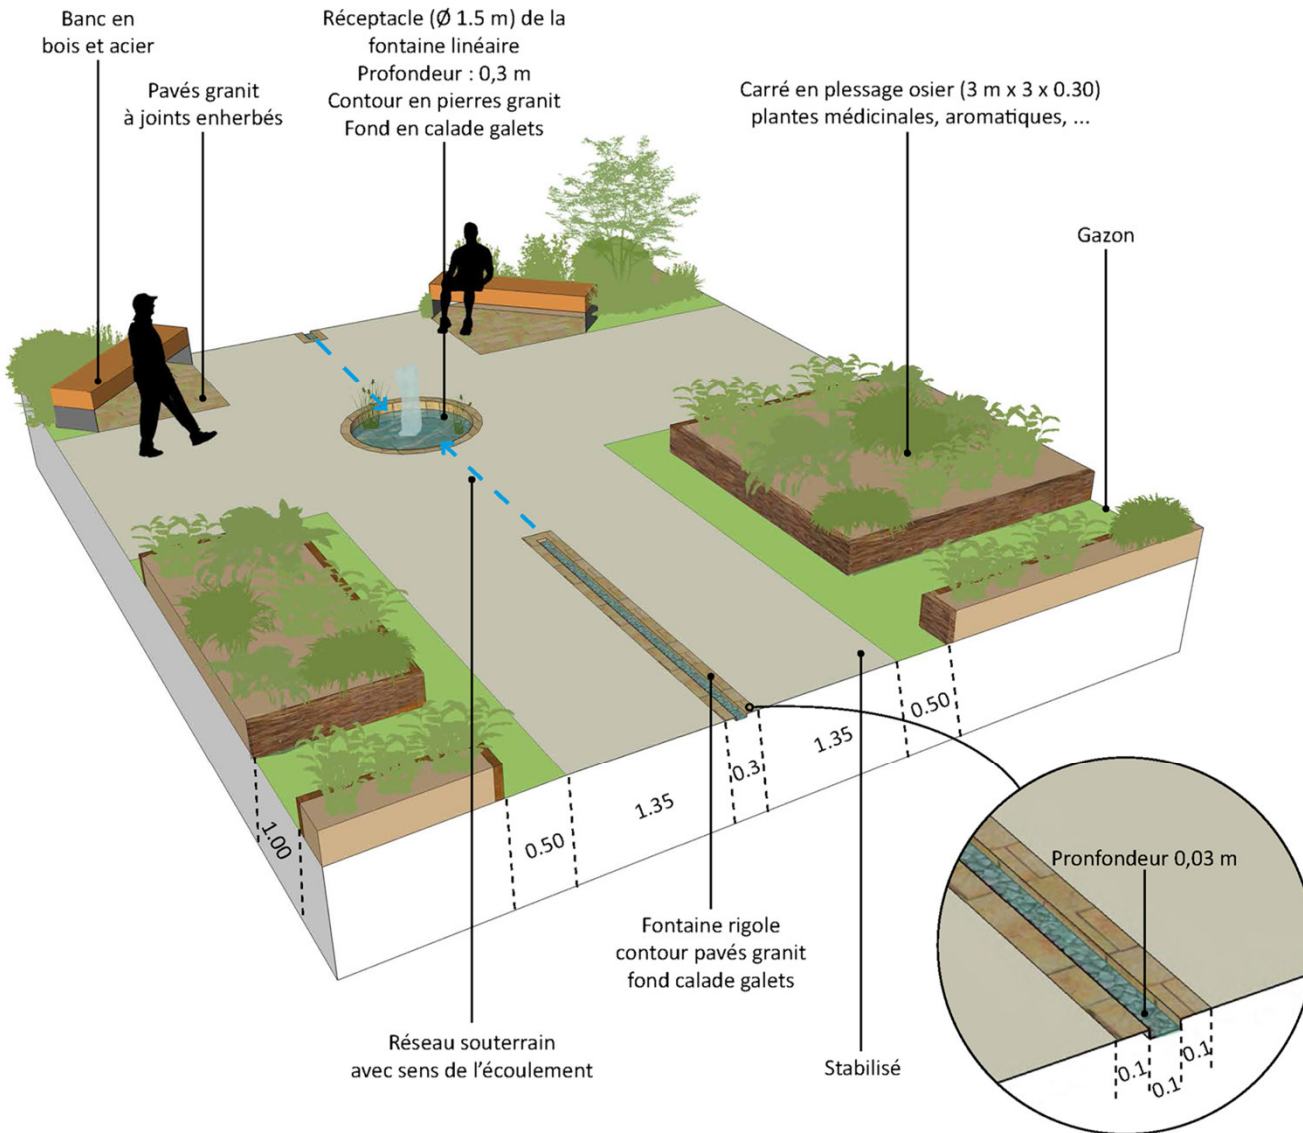

Réceptacle circulaire et fontaine rigole

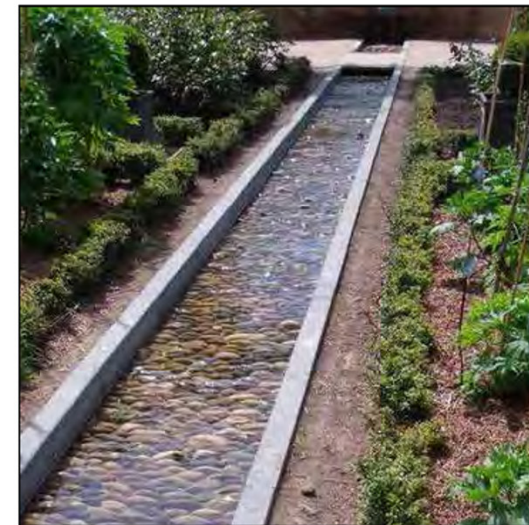

Rendu attendu pour le fond en calade galets